


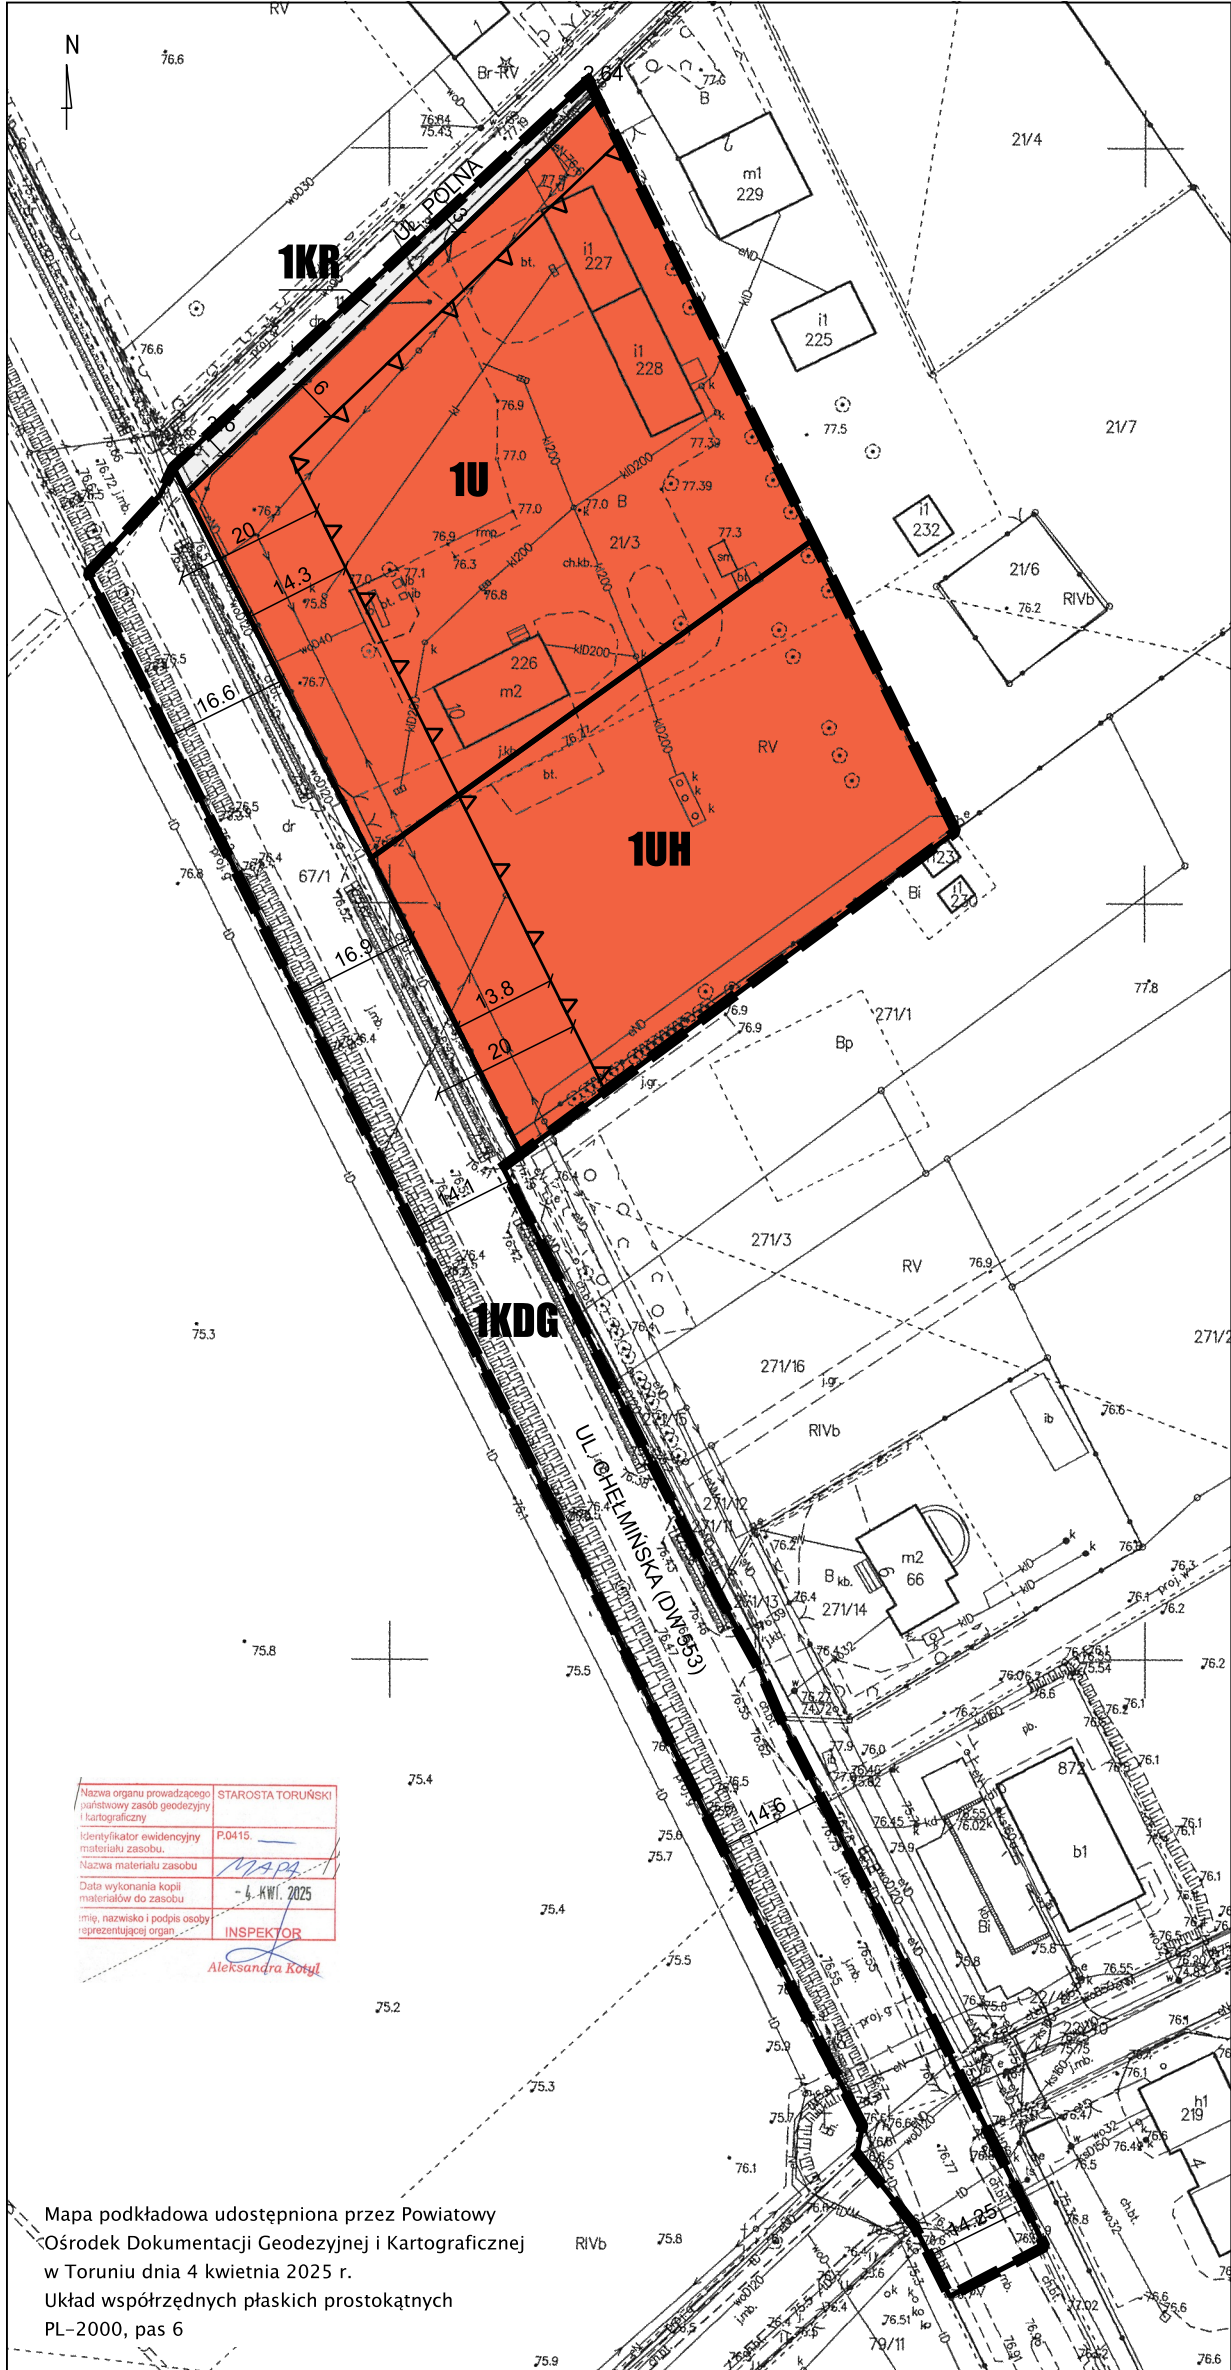

ZAŁĄCZNIK NR 1
DO UCHWAŁY NR ...
RADY GMINY ŁUBIANKA
Z DNIA ...

ZINTEGROWANY PLAN INWESTYCYJNY

DLA DZIAŁEK NR 21/3 I 67/1 W OBRĘBIE
ŁUBIANKA, GMINA ŁUBIANKA

ORGAN SPORZĄDZAJĄCY:
Wójt Gminy Lubianka

skala: 1:1000
0 10 20 m

- CZĘŚĆ GRAFICZNA -


OZNACZENIA OBOWIĄZUJĄCYCH USTALEŃ

- — — — — granica obszaru objętego planem
- — — — — linie rozgraniczające tereny o różnym przeznaczeniu lub różnych zasadach zagospodarowania
- △ — — — — — nieprzekraczalne linie zabudowy
- 6 — — — — — wymiarowanie (w metrach)

przeznaczenie terenu:

- U** — teren usług
- UH** — teren usług handlu
- KDG** — teren drogi głównej
- KR** — teren komunikacji drogowej wewnętrznej

Wyrys ze Studium uwarunkowań i kierunków zagospodarowania
przestrzennego gminy Lubianka uchwalonego uchwałą nr
XLIV/296/2014 Rady Gminy w Lubiance z dnia 3 września 2014 r.

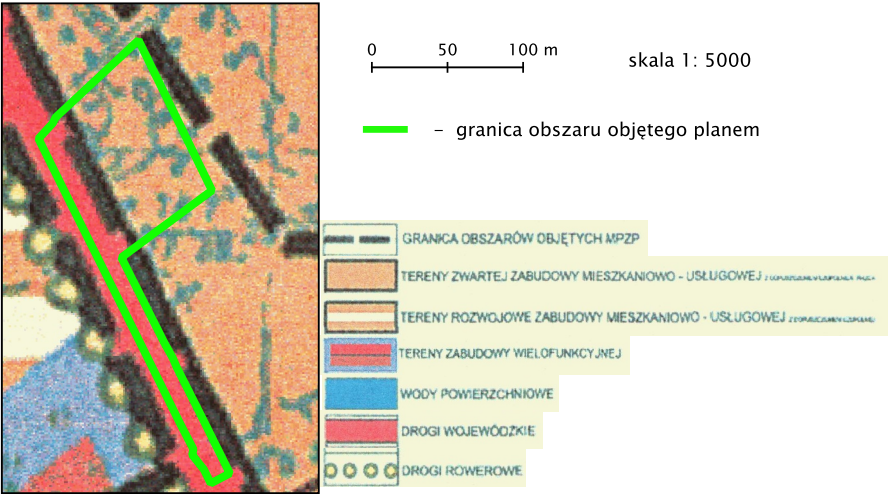

Nazwa organu prowadzącego państwowy zasób geodezyjny i kartograficzny
IDentyfikator ewidencyjny materiału zasobu
Nazwa materiału zasobu
Data wykonania kopii materiałów do zasobu
imię, nazwisko i podpis osoby reprezentującej organ

STAROSTA TORUŃSKI
P.0415
MAPA
4-KW. 2025
INSPEKTOR
Aleksandra Kotyl

Mapa podkładowa udostępniona przez Powiatowy
Ośrodek Dokumentacji Geodezyjnej i Kartograficznej
w Toruniu dnia 4 kwietnia 2025 r.
Układ współrzędnych płaskich prostokątnych
PL-2000, pas 6